


PIANTA PIANO TERRA

AREA VERDE

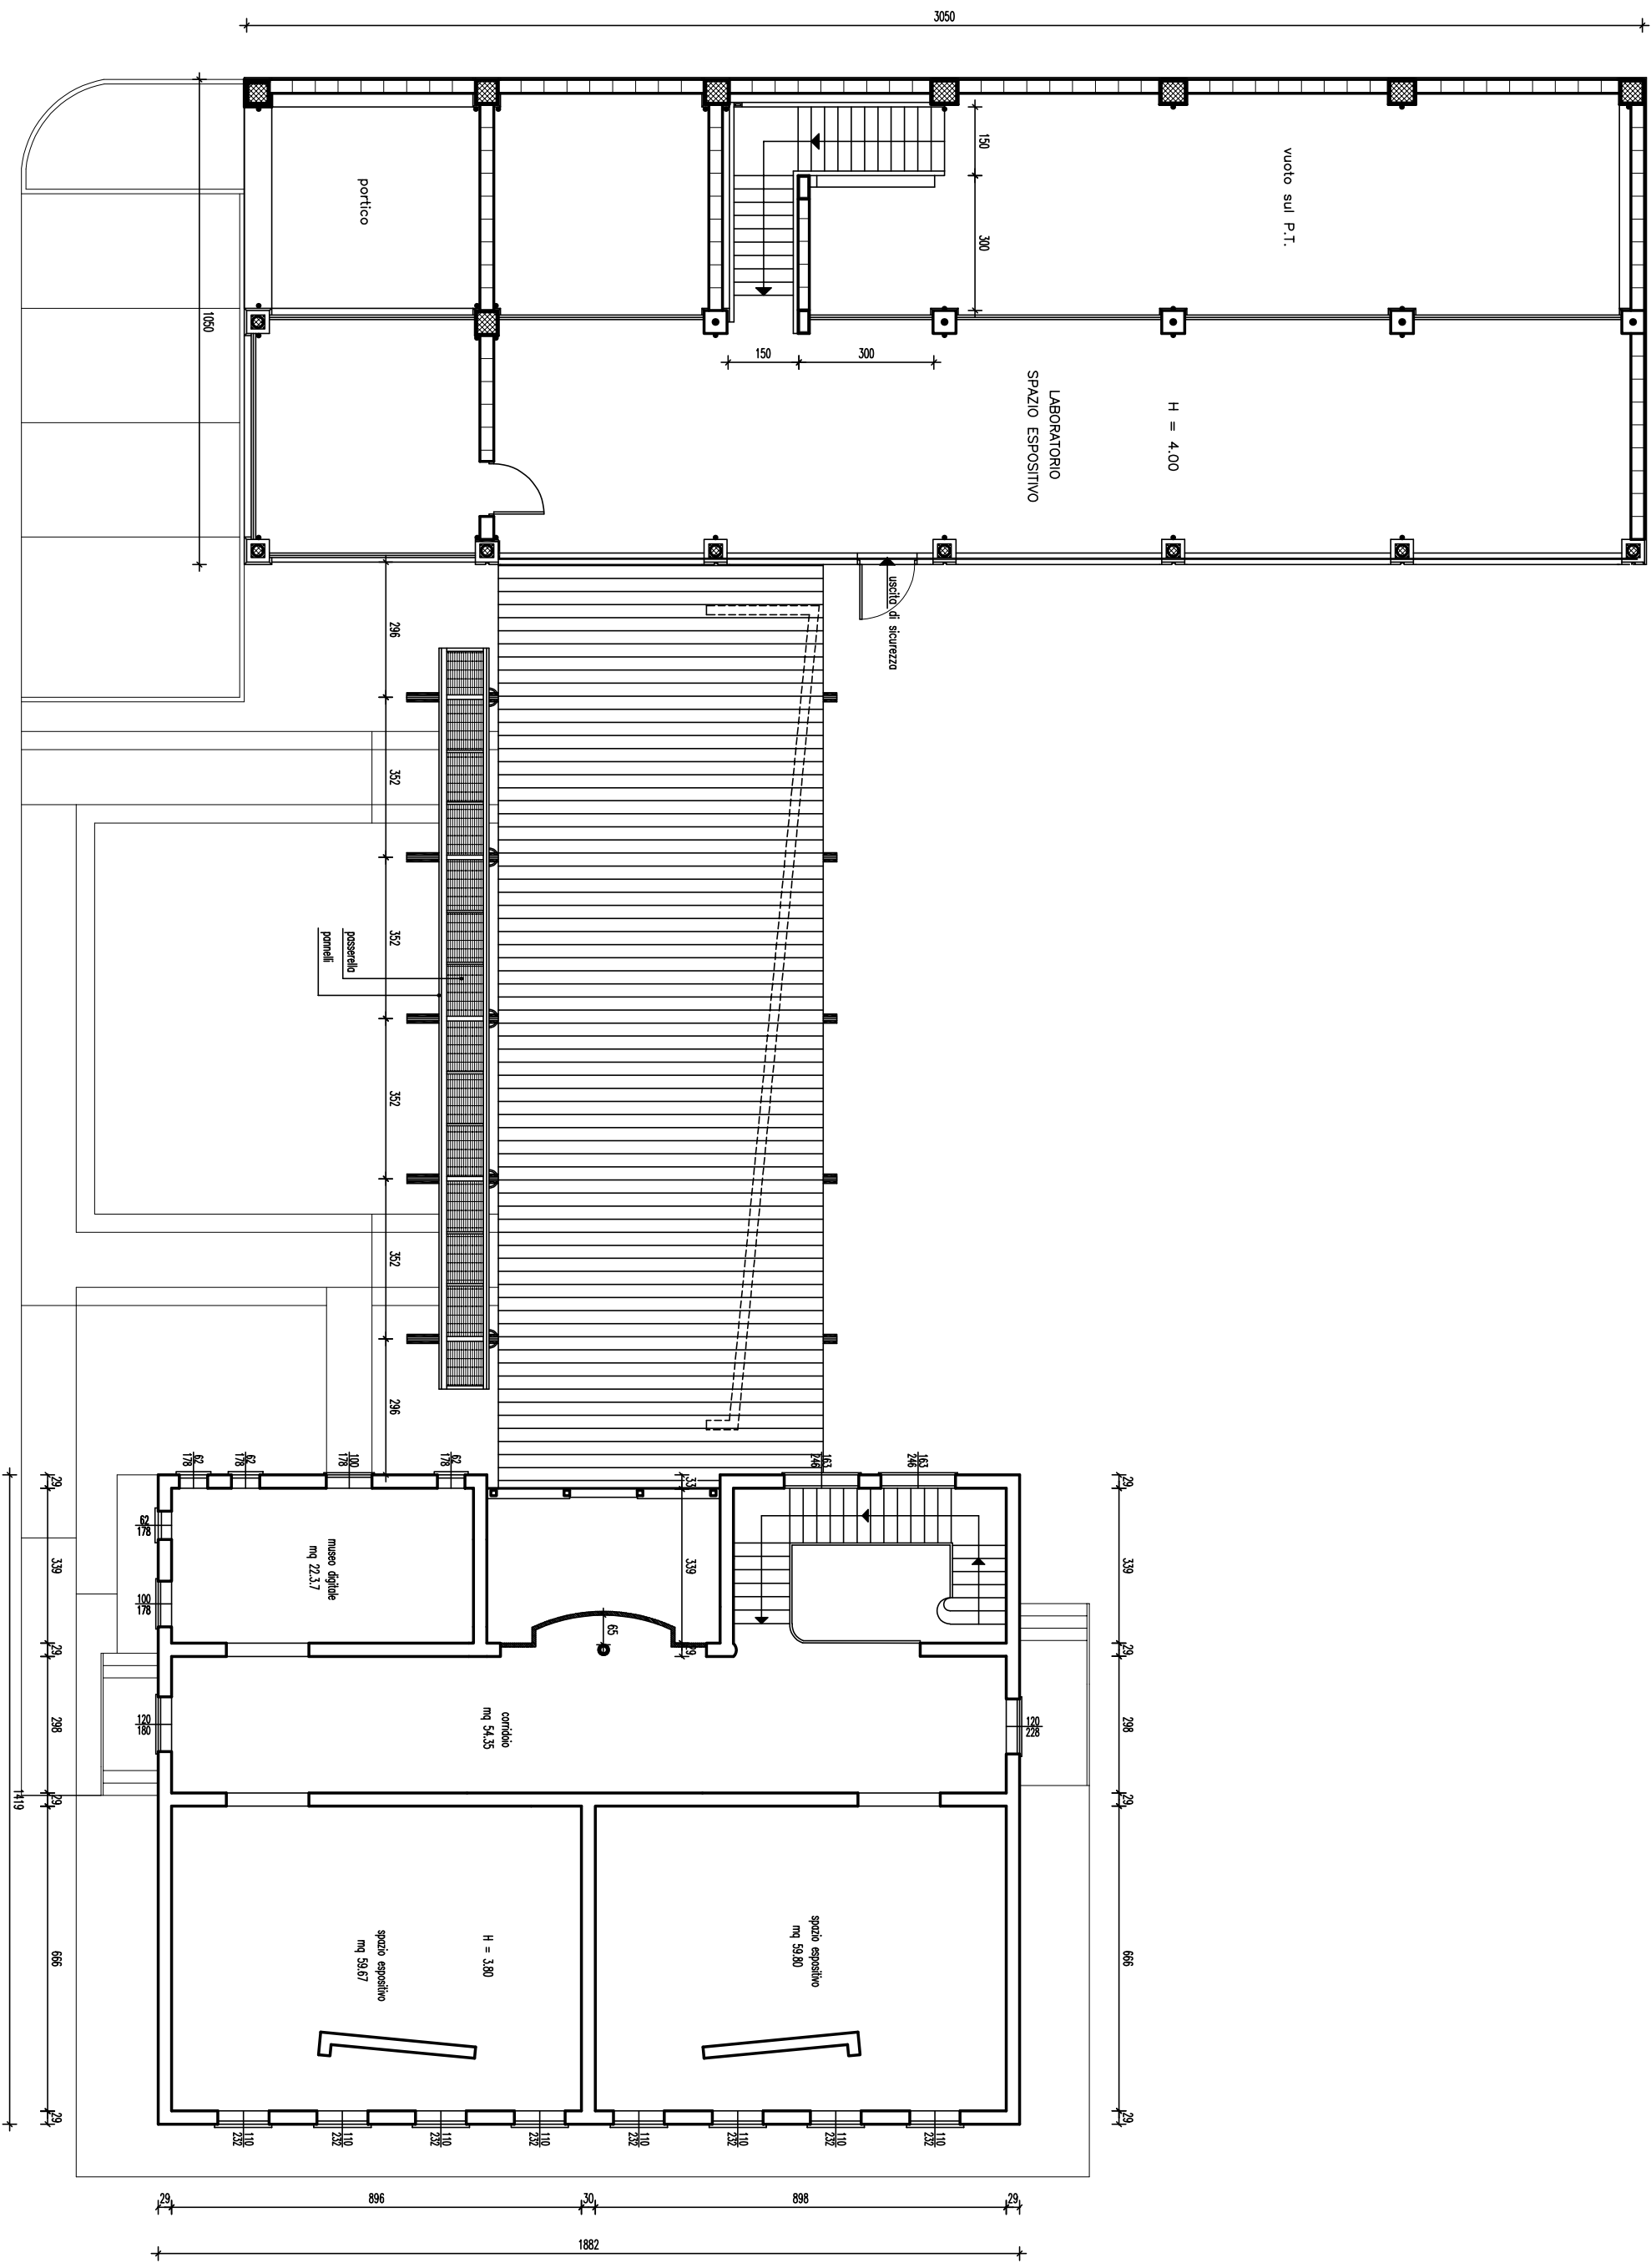

PIANTA PIANO PRIMO